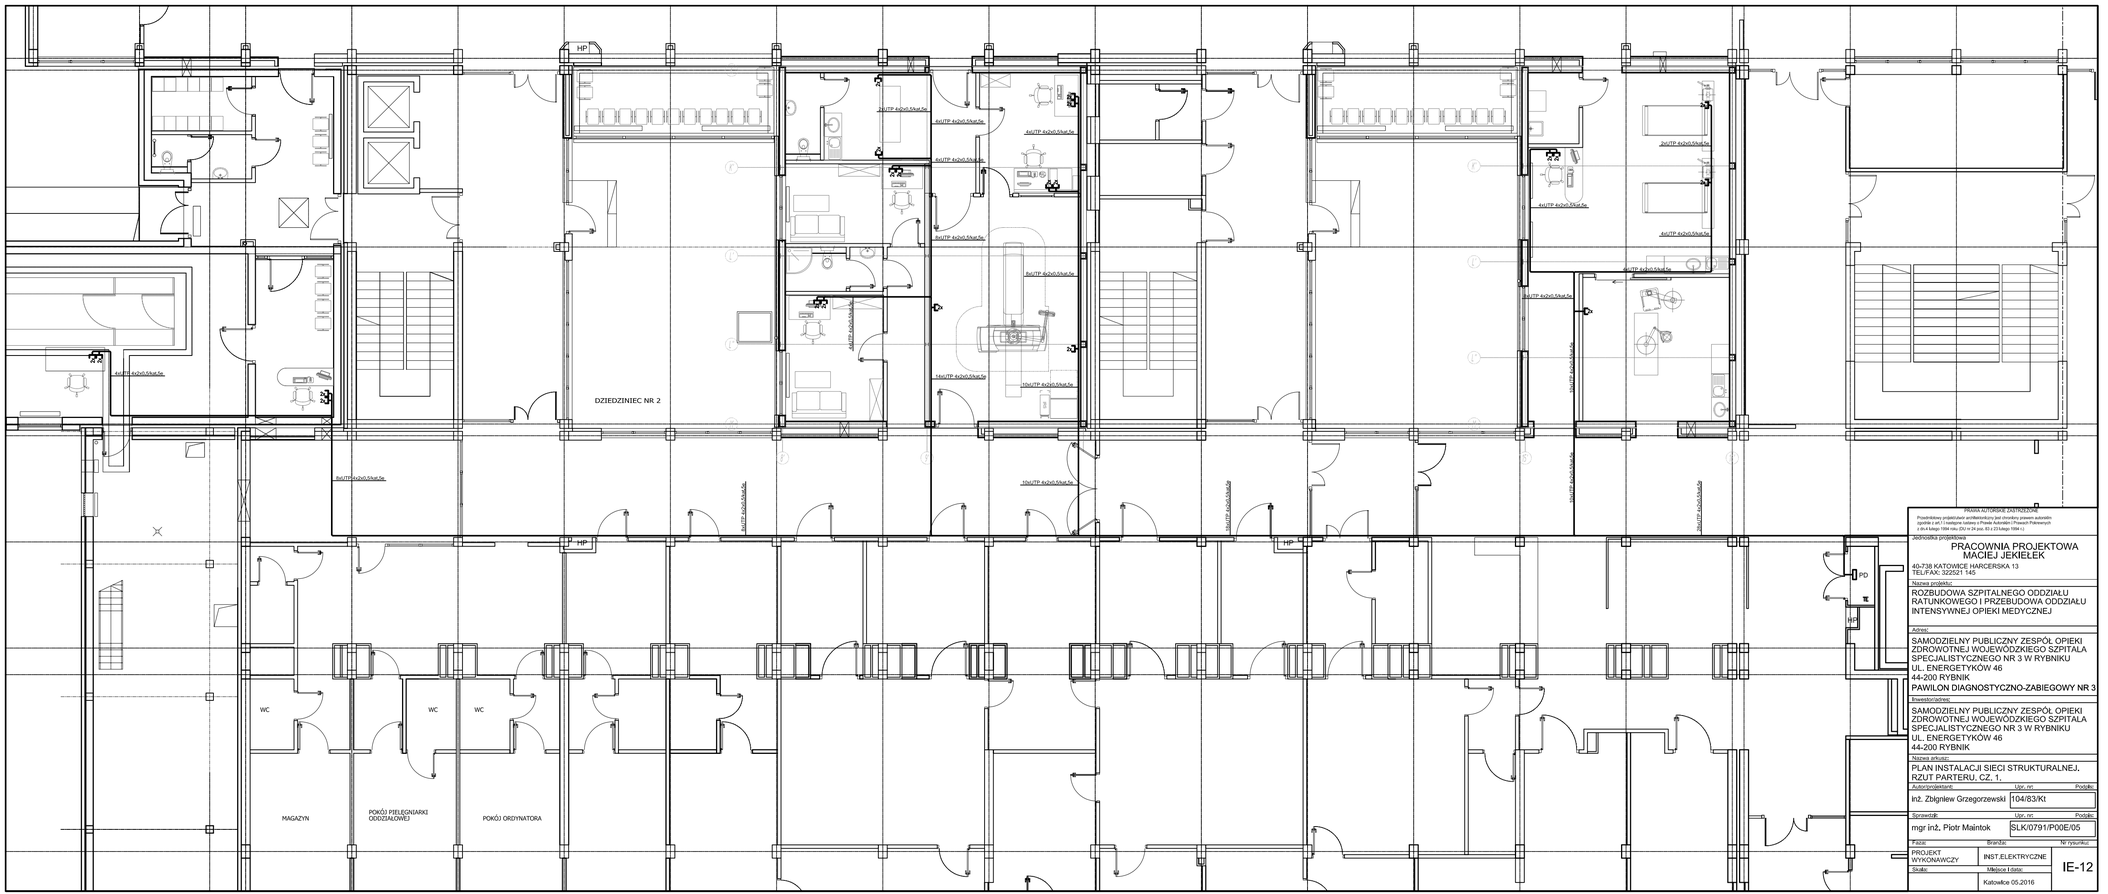

PRAWA AUTORSKIE ZASTRZEŻONE

Przedmiotowy projekt jest architektoniczny jest chroniony prawem autorskim (zgodnie z art.1 i następne ustawy o Prawie Autorskim i Prawach Pokrewnych z dn.4 lutego 1994 roku (DU nr 24 poz. 83 z 23 lutego 1994 r.)

Jednostka projektowa

PRACOWNIA PROJEKTOWA
MACIEJ JEKIEŁEK

40-738 KATOWICE HARCERSKA 13
TEL/FAX: 322521 145

Nazwa projektu:

ROZBUDOWA SZPITALNEGO ODDZIAŁU RATUNKOWEGO I PRZEBUDOWA ODDZIAŁU INTENSYWNEJ OPIEKI MEDYCZNEJ

Adres:

SAMODZIELNY PUBLICZNY ZESPÓŁ OPIEKI ZDROWOTNEJ WOJEWÓDZKIEGO SZPITALA SPECJALISTYCZNEGO NR 3 W RYBNIKU
UL. ENERGETYKÓW 46
44-200 RYBNIK

PAWILON DIAGNOSTYCZNO-ZABIEGOWY NR 3

Inwestor/adres:

SAMODZIELNY PUBLICZNY ZESPÓŁ OPIEKI ZDROWOTNEJ WOJEWÓDZKIEGO SZPITALA SPECJALISTYCZNEGO NR 3 W RYBNIKU
UL. ENERGETYKÓW 46
44-200 RYBNIK

Nazwa arkusz:

PLAN INSTALACJI SIECI STRUKTURALNEJ.
RZUT PARTERU. CZ. 1.

Autor/projektant:	Upr. nr:	Podpis:
inż. Zbigniew Grzegorzewski	104/83/Kt	
Sprawdził:	Upr. nr:	Podpis:
mgr inż. Piotr Maintok	SLK/0791/P00E/05	

Fakt:	Branża:	Nr rysunku:
PROJEKT WYKONAWCZY	INST.ELEKTRYCZNE	IE-12
Skala:	Miejsce i data:	
	Katowice 05.2016	