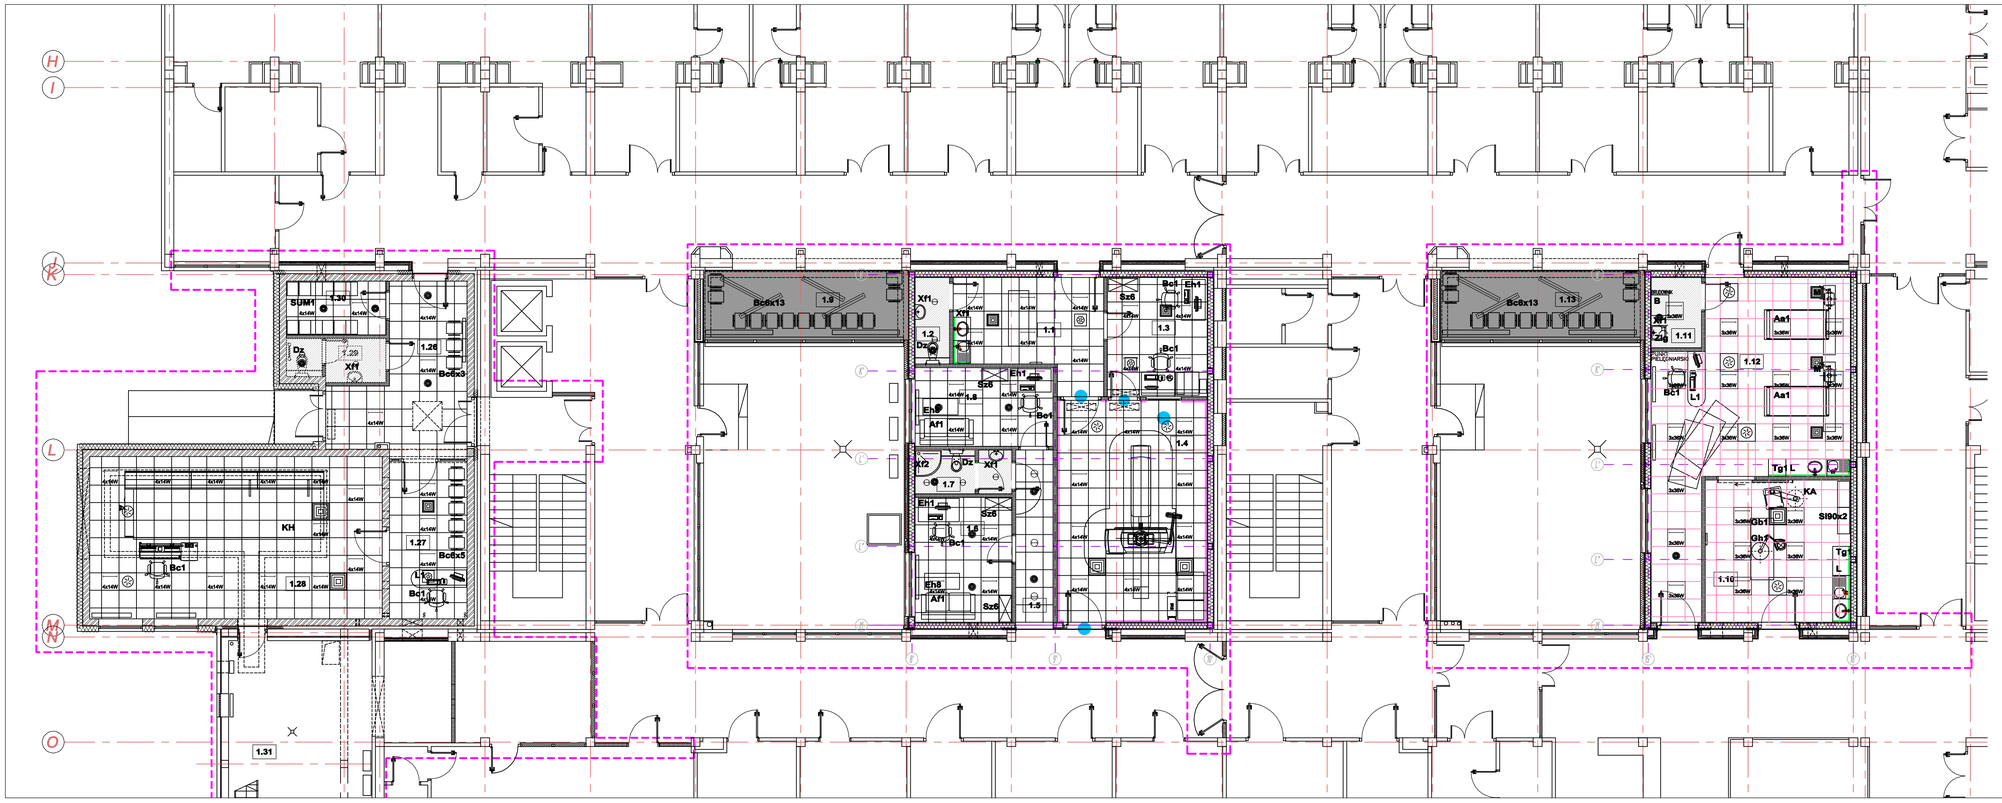

SPIS POMIESZCZEŃ

NUMER	NAZWA POMIESZCZENIA	POWIERZCHNIA	RODZAJ SUFITU PODWIESZONEGO
1.1	PRZYGOTOWANIE PACJENTA	15,1 m2	KASETONOWY + 270 cm
1.2	WC	3,5 m2	KARTONOWO-GIPSOWY +250 cm
1.3	STEROWNIA	9,9 m2	KASETONOWY + 270 cm
1.4	PRACOWNIA TOMOGRAFU KOMPUTEROWEGO	38,1 m2	KASETONOWY + 280 cm
1.5	KOMUNIKACJA	7,6 m2	KASETONOWY + 260 cm
1.6	DYŻURKA LEKARSKA	14,3 m2	KASETONOWY + 270 cm
1.7	ŁAZIENKA PERSONELU	4,9 m2	KARTONOWO-GIPSOWY +250 cm
1.8	DYŻURKA LEKARSKA	12,6 m2	KASETONOWY + 270 cm
1.9	ZATOKA PODCZEKALNIANA	15,1 m2	KARTONOWO-GIPSOWY +298 cm
1.10	STANOWISKO RESUSCYTACYJNE	24,1 m2	KASETONOWY, HIGIENICZNY SZCZELNY + 270 cm
1.11	BRUDOWNIK	4,1 m2	KARTONOWO-GIPSOWY +250 cm
1.12	SALA WSTĘPNEJ INTENSYWNEJ TERAPII	50,3 m2	KASETONOWY, HIGIENICZNY SZCZELNY + 270 cm
1.13	ZATOKA PODCZEKALNIANA	19,1 m2	KARTONOWO-GIPSOWY +298 cm
1.26	KOMUNIKACJA	21,1 m2	KASETONOWY + 270 cm
1.27	POCZEKALNIA-REJESTRACJA	14,1 m2	KASETONOWY + 270 cm
1.28	KOMORA HIPERBARYCZNA	60,9 m2	KASETONOWY + 280 cm
1.29	WC PACJENTÓW	4,6 m2	KARTONOWO-GIPSOWY +250 cm
1.30	SZATNIA PACJENTÓW	6,4 m2	KASETONOWY + 270 cm
1.31	POMIESZCZENIE TECHNICZNE SPRZĄTACZKOWNIA	85,0 m2	-

OZNACZENIA I UWAGI

PODWÓJNA PŁYTA GKB NA SYSTEMOWYM RUSZCIE Z PROFILI OCYNKOWANYCH GRUNK, GŁADŹ GIPSOWA, GRUNT,MALOWANIE 2xFARBĄ LATEKSOWA ZMYWALNĄ

PODWÓJNA PŁYTA GKBI NA SYSTEMOWYM RUSZCIE Z PROFILI OCYNKOWANYCH GRUNK, GŁADŹ GIPSOWA, GRUNT,MALOWANIE 2xFARBĄ LATEKSOWA ZMYWALNĄ

SUFIT MODUŁOWY 60x60 PANELE Z PRASOWANEJ WEŁNY MINERALNEJ

SUFIT MODUŁOWY 60x60 SZCZELNY, HIGIENICZNY PANELE Z PRASOWANEJ WEŁNY MINERALNEJ

KRATKI WENTYLACJI MECHANICZNEJ

4x18W LAMPY

PAWILON DIAGNOSTYCZNO–ZABIEGOWY NR 3

PRAWA AUTORSKIE ZASTRZEŻONE
Przedmiotowy projekt/dane podlegają/ą jak utwory prawu autorskim i prawom pokrewnym na podstawie ustawy z dnia 4 lutego 1994 roku (Dz. U. nr 24 poz. 83 z 23 lutego 1994 r.)

Jednostka projektowa:
PRACOWNIA PROJEKTOWA
MACIEJ JEKIEŁEK
40–738 KATOWICE HARCERSKA 13
TEL/FAX: 3225211 145

Nazwa projektu:
ROZBUDOWA SZPITALNEGO ODDZIAŁU RATUNKOWEGO I PRZEBUDOWA ODDZIAŁU INTENSYWNEJ OPIEKI MEDYCZNEJ
DZIAŁKA NR 4761/184 OBRĘB 0067 ORZEPOWICE

Adres:
SAMODZIELNY PUBLICZNY ZESPÓŁ OPIEKI ZDROWOTNEJ WOJEWÓDZKIEGO SZPITALA SPECJALISTYCZNEGO NR 3 W RYBNIKU
UL. ENERGETYKÓW 46
44–200 RYBNIK
PAWILON DIAGNOSTYCZNO–ZABIEGOWY NR 3

Inwestor/adres:
SAMODZIELNY PUBLICZNY ZESPÓŁ OPIEKI ZDROWOTNEJ WOJEWÓDZKIEGO SZPITALA SPECJALISTYCZNEGO NR 3 W RYBNIKU
UL. ENERGETYKÓW 46
44–200 RYBNIK

Nazwa arkusz:
RZUT POZIOMU PO–SUFITY PODWIESZONE

Autor/projektant:	Upr. nr:	Podpis
arch. Maciej Jekiełek	1368/74/Kt	

Fazа:	Branża:	Nr rysunku:
PROJEKT WYKONAWCZY	ARCHITEKTURA	30
Skala:	Wersja i data:	
1:100	Katowice 05.2016	

PDF stworzony przez wersję demonstracyjną pdfFactory www.pdffactory.pl/