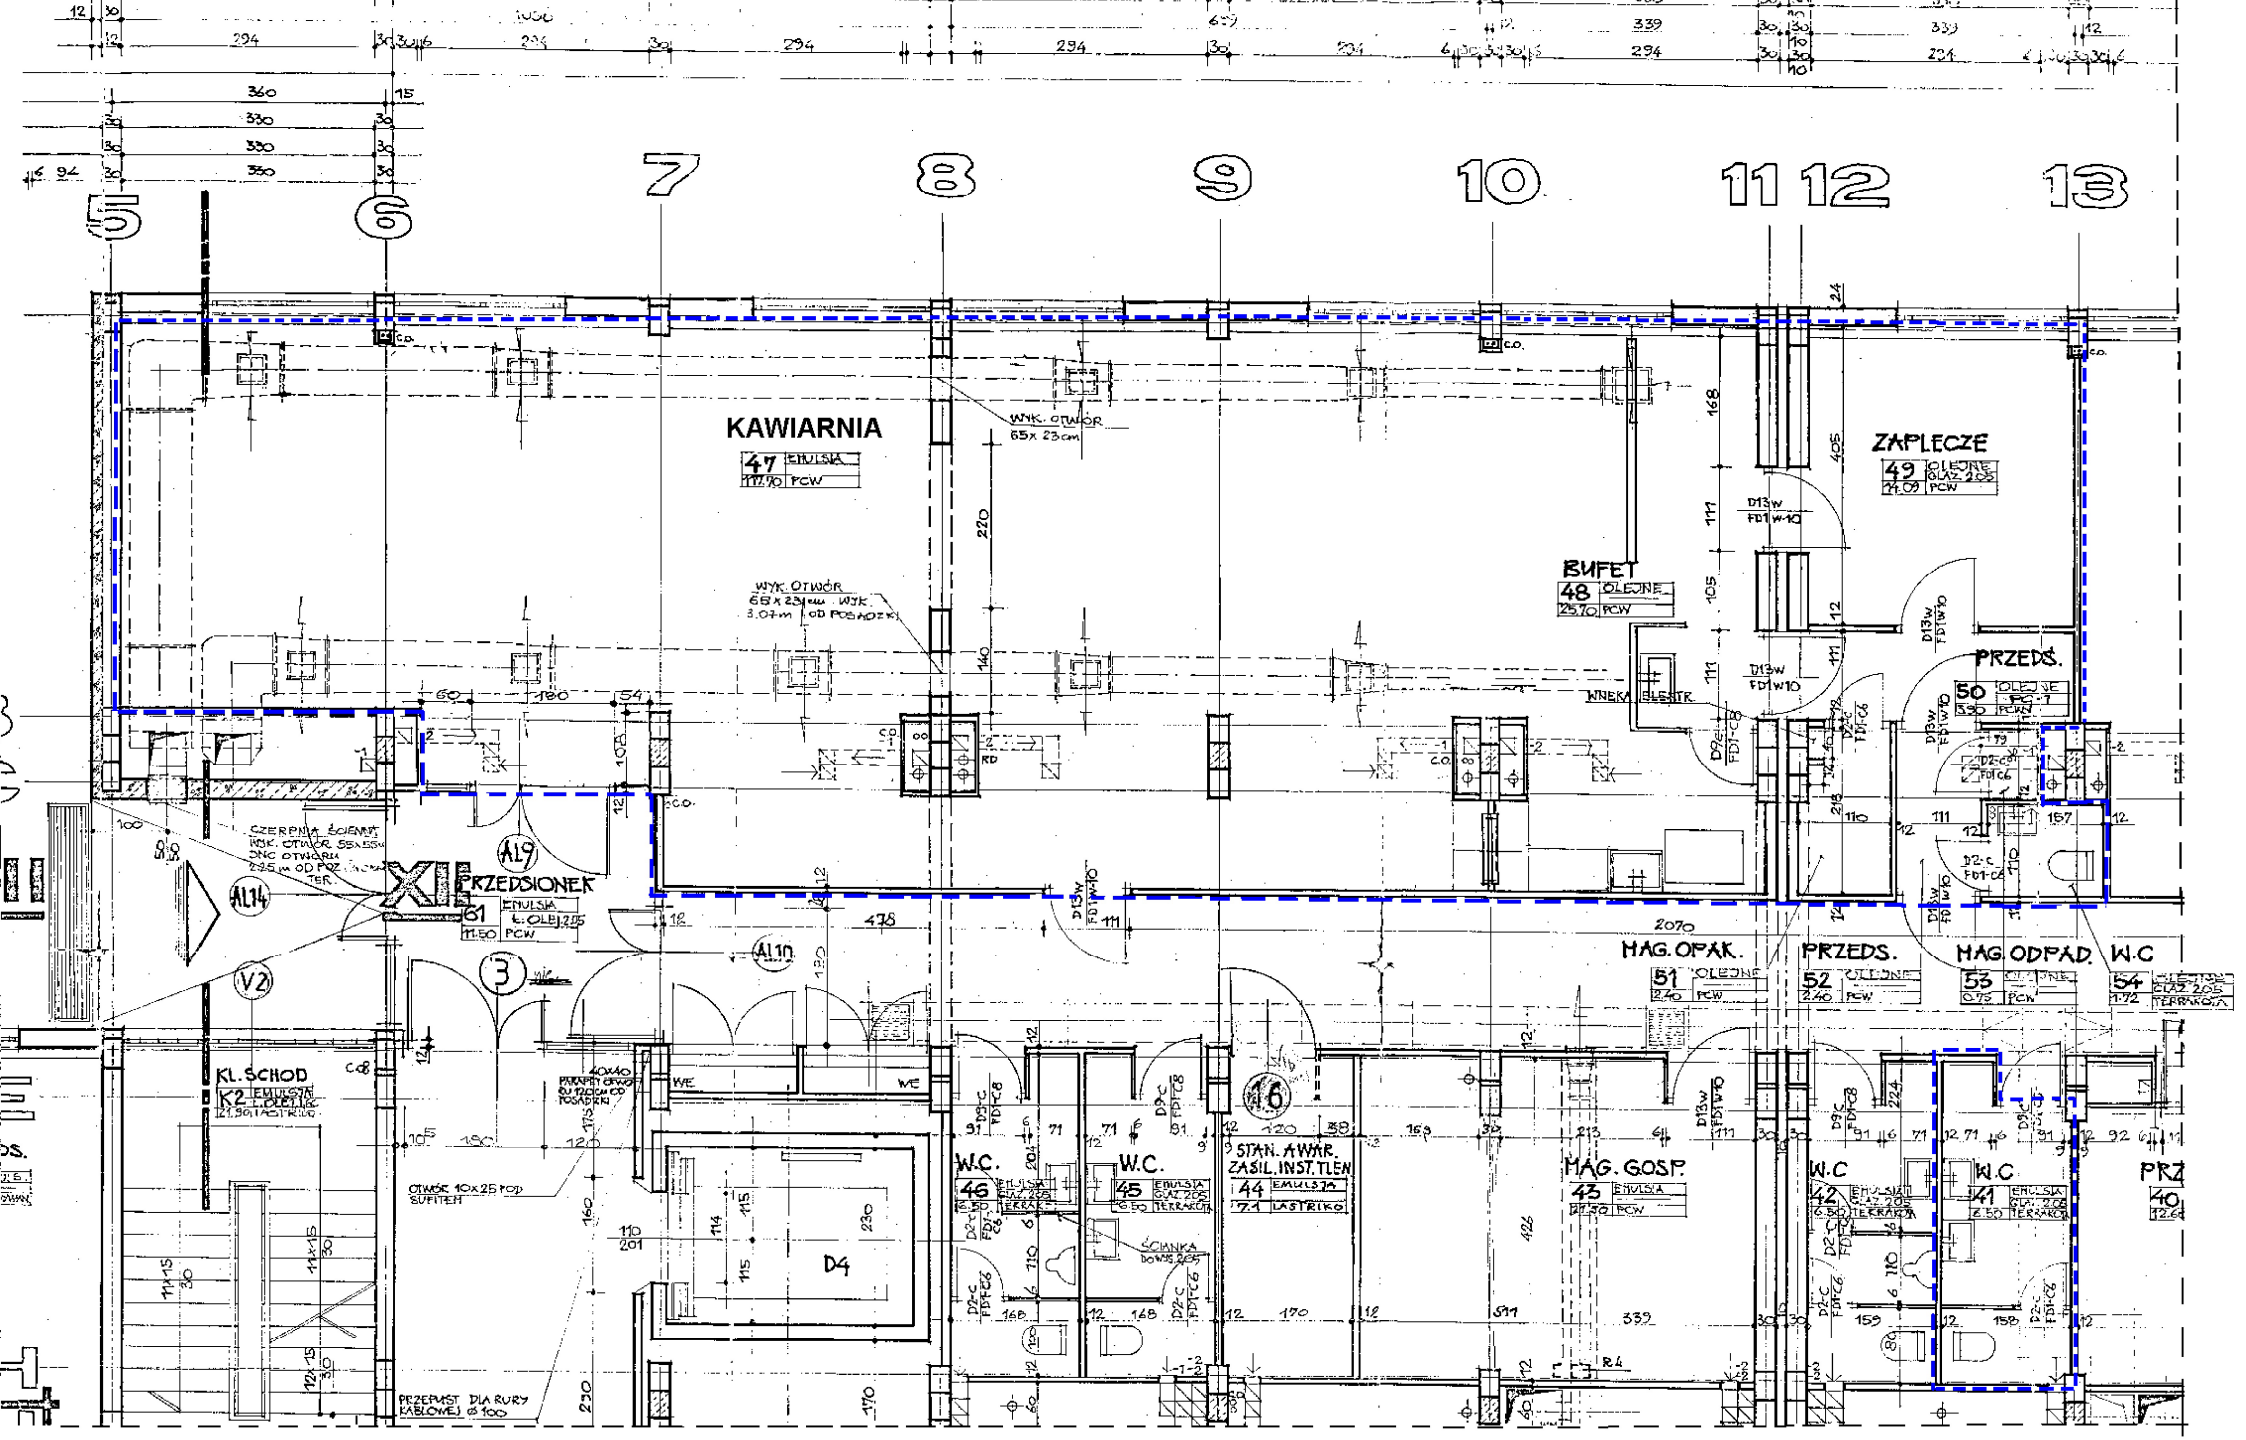

PAWILON ŁÓŻKOWY NR 5 SPZOZ WSS NR 3 w Rybniku, ul. Energetyków 46

Fragment rzutu poziomu P0

– – – obrys pomieszczeń objętych dzierżawą