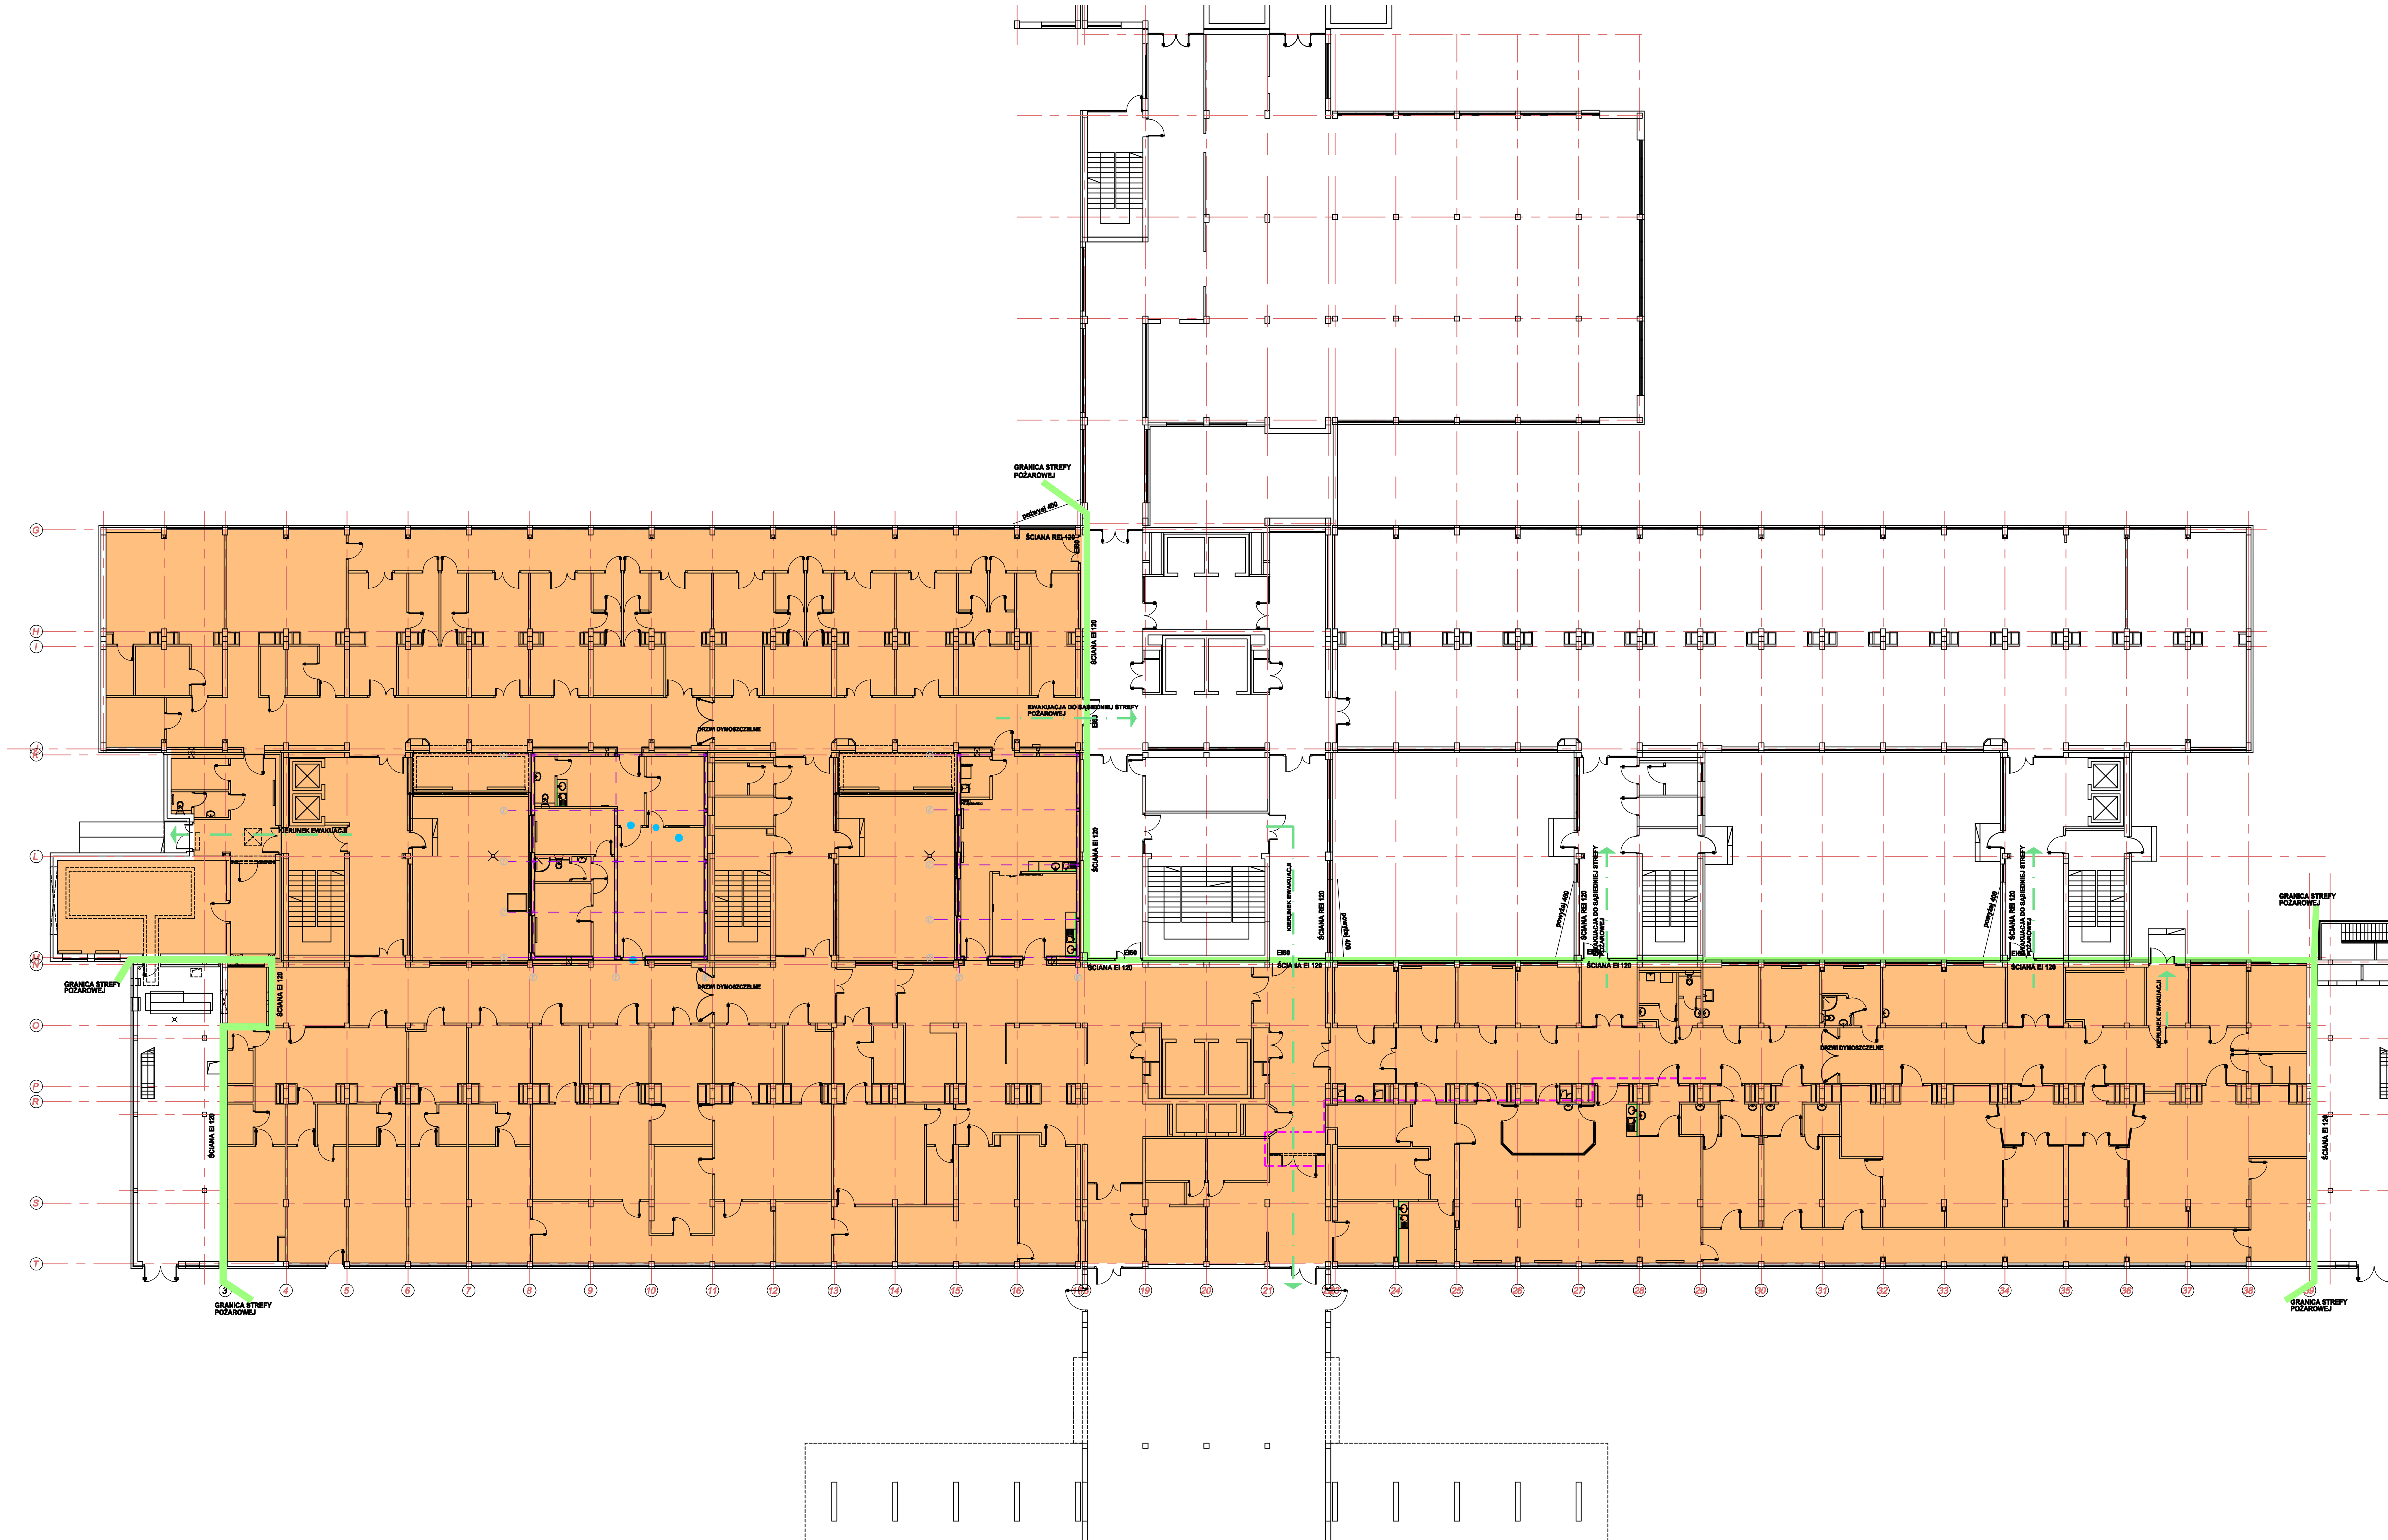

GRANICA STREFY POŻAROWEJ

STREFA POŻAROWA 3460 m2

PRAWA AUTORSKIE ZASTRZEŻONE

Przedmiotowy projekt/utwór architektoniczny jest chroniony prawem autorskim zgodnie z art.1 i następne /ustawy o Prawie Autorskim i Prawach Pokrewnych z dn.4 lutego 1994 roku (DU nr 24 poz. 83 z 23 lutego 1994 r.)

Jednostka projektowa:
PRACOWNIA PROJEKTOWA
MACIEJ JEKIEŁEK
40-738 KATOWICE HARCERSKA 13
TEL/FAX: 322521 145

Nazwa projektu:
ROZBUDOWA SZPITALNEGO ODDZIAŁU RATUNKOWEGO I PRZEBUDOWA ODDZIAŁU INTENSYWNEJ OPIEKI MEDYCZNEJ
DZIAŁKA NR 4761/184 OBRĘB 0067 ORZEPOWICE

Adres:
SAMODZIELNY PUBLICZNY ZESPÓŁ OPIEKI ZDROWOTNEJ WOJEWÓDZKIEGO SZPITALA SPECJALISTYCZNEGO NR 3 W RYBNIKU
UL. ENERGETYKÓW 46
44-200 RYBNIK
PAWILON DIAGNOSTYCZNO-ZABIEGOWY NR 3

Inwestor/adres:
SAMODZIELNY PUBLICZNY ZESPÓŁ OPIEKI ZDROWOTNEJ WOJEWÓDZKIEGO SZPITALA SPECJALISTYCZNEGO NR 3 W RYBNIKU
UL. ENERGETYKÓW 46
44-200 RYBNIK

Nazwa arkusz:
RZUT POZIOMU P0-STREFY POŻAROWE

Autor/projektant:	Upr. nr:	Podpis:
arch. Maciej Jekiełek	1368/74/Kt	

Faza:	Branża:	Nr rysunku:
PROJEKT WYKONAWCZY	ARCHITEKTURA	8
Skala:	Miejsce i data:	
1:200	Katowice 05.2016	

PDF stworzony przez wersję demonstracyjną pdfFactory www.pdffactory.pl/